

MAPA DO CELÓW PROJEKTOWYCH
SKALA 1:500

Woj.: kujawsko- pomorskie
Powiat: brodnicki
Gmina: 040205_4 Górzno
Obręb: 0003 GÓRZNO – MIASTO 3
ul. Leśna

działka nr 11/11

Nr zgłoszenia: GG.6640.1.82.2025, ks. rob.: 15/2025
Układ współrzędnych płaskich –2000/6, wysokościowy PL–EVRF2007–NH
Brodnica, dn. 16.01.2025 r. S p o r z ą d z i ł :


INFORMACJE DODATKOWE/LEGENDA:
Informacje o służebnościach gruntowych
mających wpływ na zagospodarowanie
gruntów zlokalizowanych w granicach
projektowanej inwestycji nie badano

Treść mapy do celów projektowych zgodna w
zakresie konturów użytków gruntowych i
konturów klas gleboznawczych z mapą ewidencyjną.

Wskazane granice nie zostały wyznaczone
w terenie i nie zostały określone z wymaganą
dokładnością dla inwestycji mających mieć
usytuowanie w odległości nie większej niż 4 m
do granicy. Granic nie identyfikowano w terenie.
Przyjęto na podstawie danych numerycznych z bazy EGIB.

Nie wyklucza się istnienia w terenie innych niż
wykazanych na niniejszej mapie urządzeń podziemnych,
które nie były zgłoszone do inwentaryzacji.


Oznaczenie granic aktualizacji:

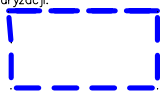

... .. żywoptoy

LEGENDA

- A-I** Obszar opracowania
--- Granica działki
--- Linia wyznaczająca 10m od granicy z działką drogową
i od istniejących okien budynku mieszkalnego
--- Linia wyznaczająca obszar istniejącego utwardzenia betonowego
--- Istniejące ogrodzenie boiska przeznaczone do rozbiórki
- 1 Tablica regulaminowa - 1szt.
2 Zestaw do koszykówki - 2szt.
3 Zestaw do siatkówki - 1szt.
4 ławka - 4szt.
5 Kosz na śmieci - 1szt.
- Projektowana powierzchnia biologicznie czynna
Projektowany chodnik
Nawierzchnia polipropyleniowa gr. 17mm, kolor niebieski
Nawierzchnia polipropyleniowa gr. 17mm, kolor czerwony
- Kort do tenisa ziemnego

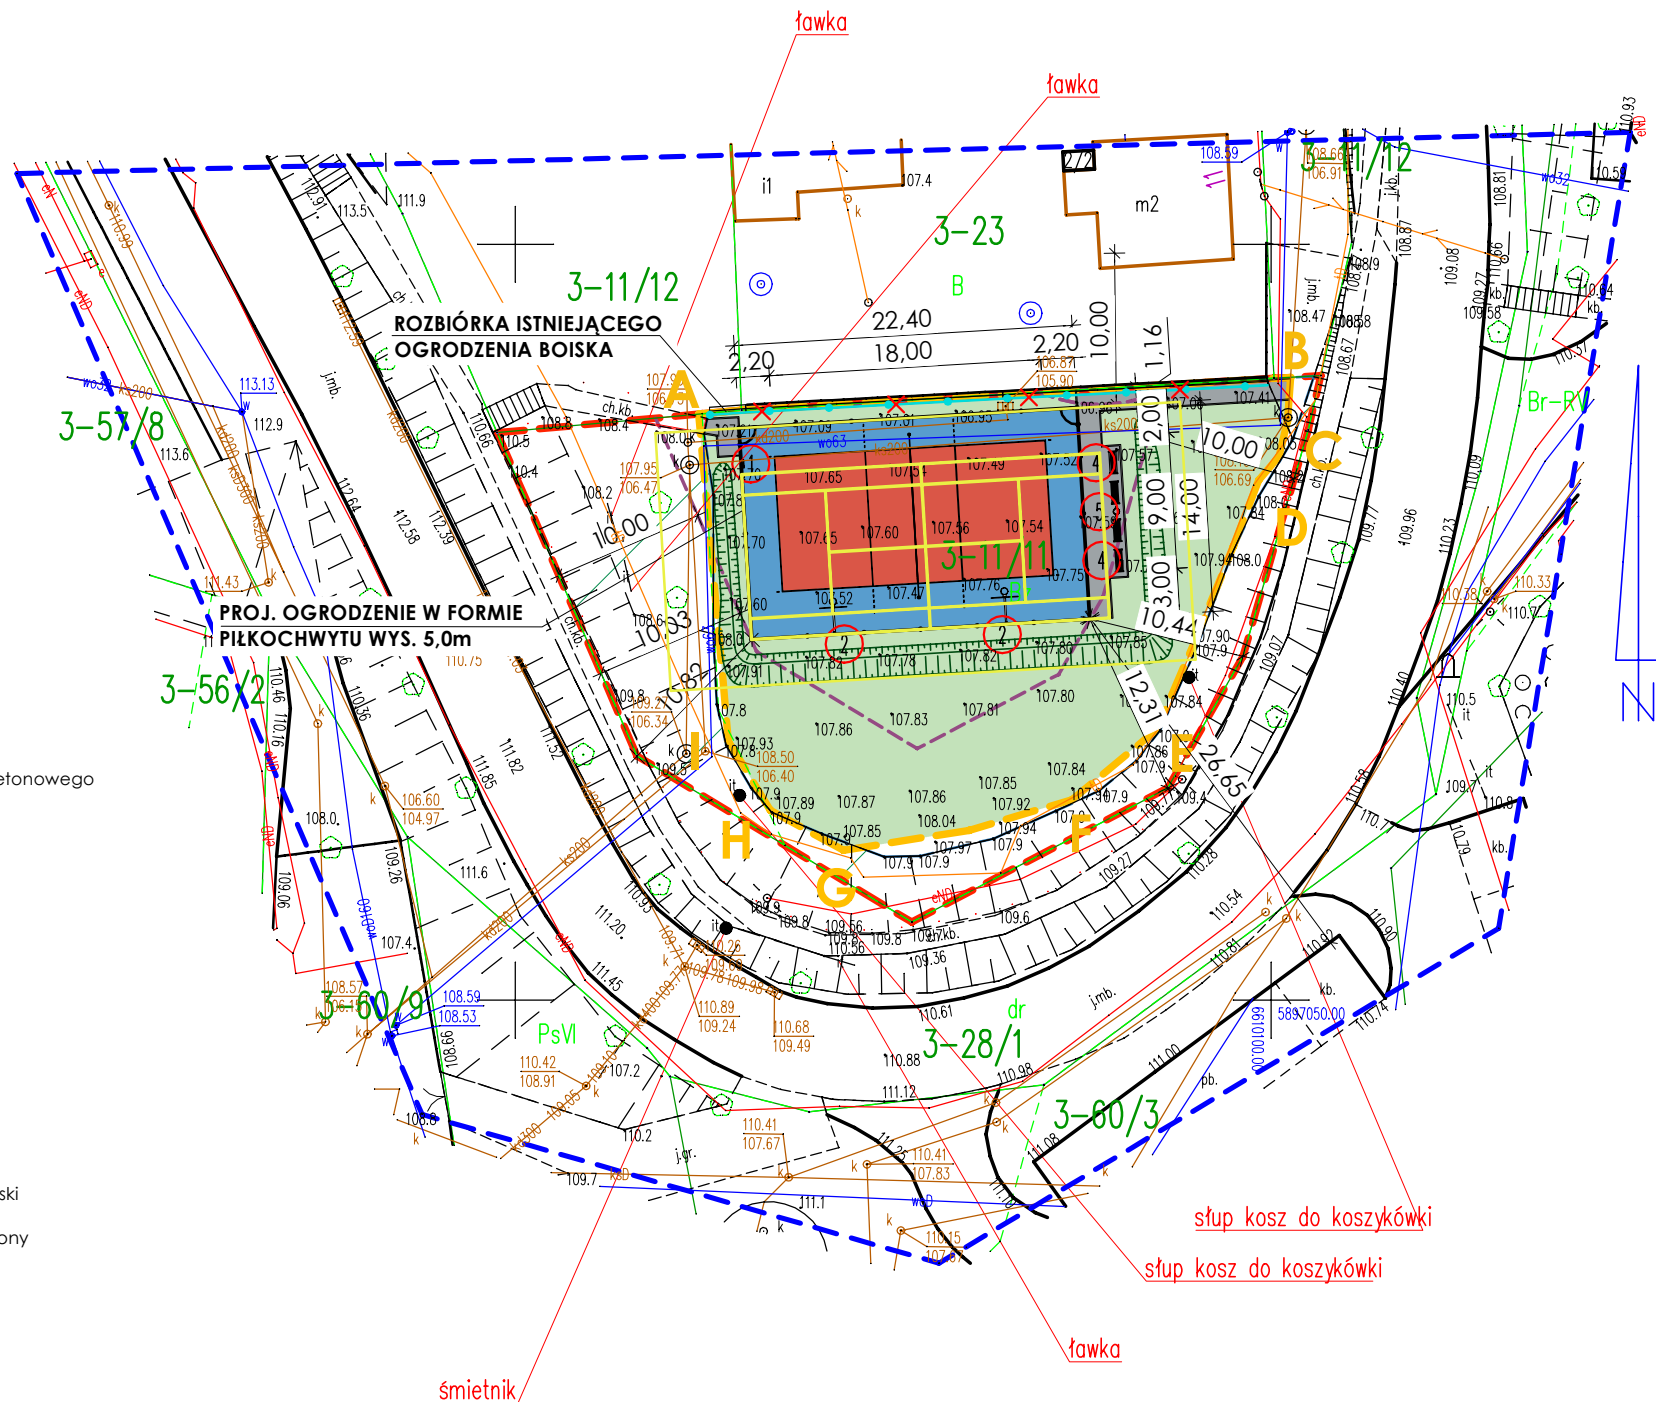

Stan istniejący dla obszaru opracowania	Powierzchnia [m ²]	Wykorzystanie pow. działki [%]
Istniejące utwardzenie betonowe	914,00	100,00%
RAZEM	914,00	100,00%

Stan projektowany dla obszaru opracowania	Powierzchnia [m ²]	Wykorzystanie pow. działki [%]
Projektowane boisko wielofunkcyjne	316,51	34,63%
Projektowany chodnik	57,07	6,24%
Projektowana powierzchnia biologicznie czynna	540,42	59,13%
RAZEM	914,00	100,00%

Powierzchnia utwardzenia kostką betonową - 45,56m²

Powierzchnia polipropylenowa boiska wielofunkcyjnego - 310,69 m²

Długość obrzeży - 115,14m

PALIGA DESIGN		PRZEBUDOWA BOISKA WIELOFUNKCYJNEGO WRAZ Z BUDOWĄ OGRODZENIA		
PALIGA DESIGN Witosa 1G/2 86-010 Koronowo tel.: 52 320-51-31 pracownia@paliga.com.pl www.paliga.com.pl	INWESTOR: Regionalny Ośrodek Zrównoważonego Rozwoju Przysiek, ul. Parkowa 2 87-134 Zławieś Wielka	LOKALIZACJA: dz. nr 11/11 87-320 Górzno Gmina Górzno	stadium	
			PZT	
			branża	BUD.
			rejestr	P-34/2024
FUNKCJA	IMIĘ I NAZWISKO	NR UPRAWNIEN	PODPIS	DATA
PROJ.	mgr inż. arch. Łukasz Trzosek	8/KPOKK/2021		02.2025r
PROJEKT ZAGOSPODAROWANIA TERENU			skala	Z/1
			1:500	