


ISTNIEJĄCE DOJŚCIE
Z KOSTKI BETONOWEJ

ROZBIÓRKA ISTNIEJĄCEGO
OGRODZENIA BOISKA

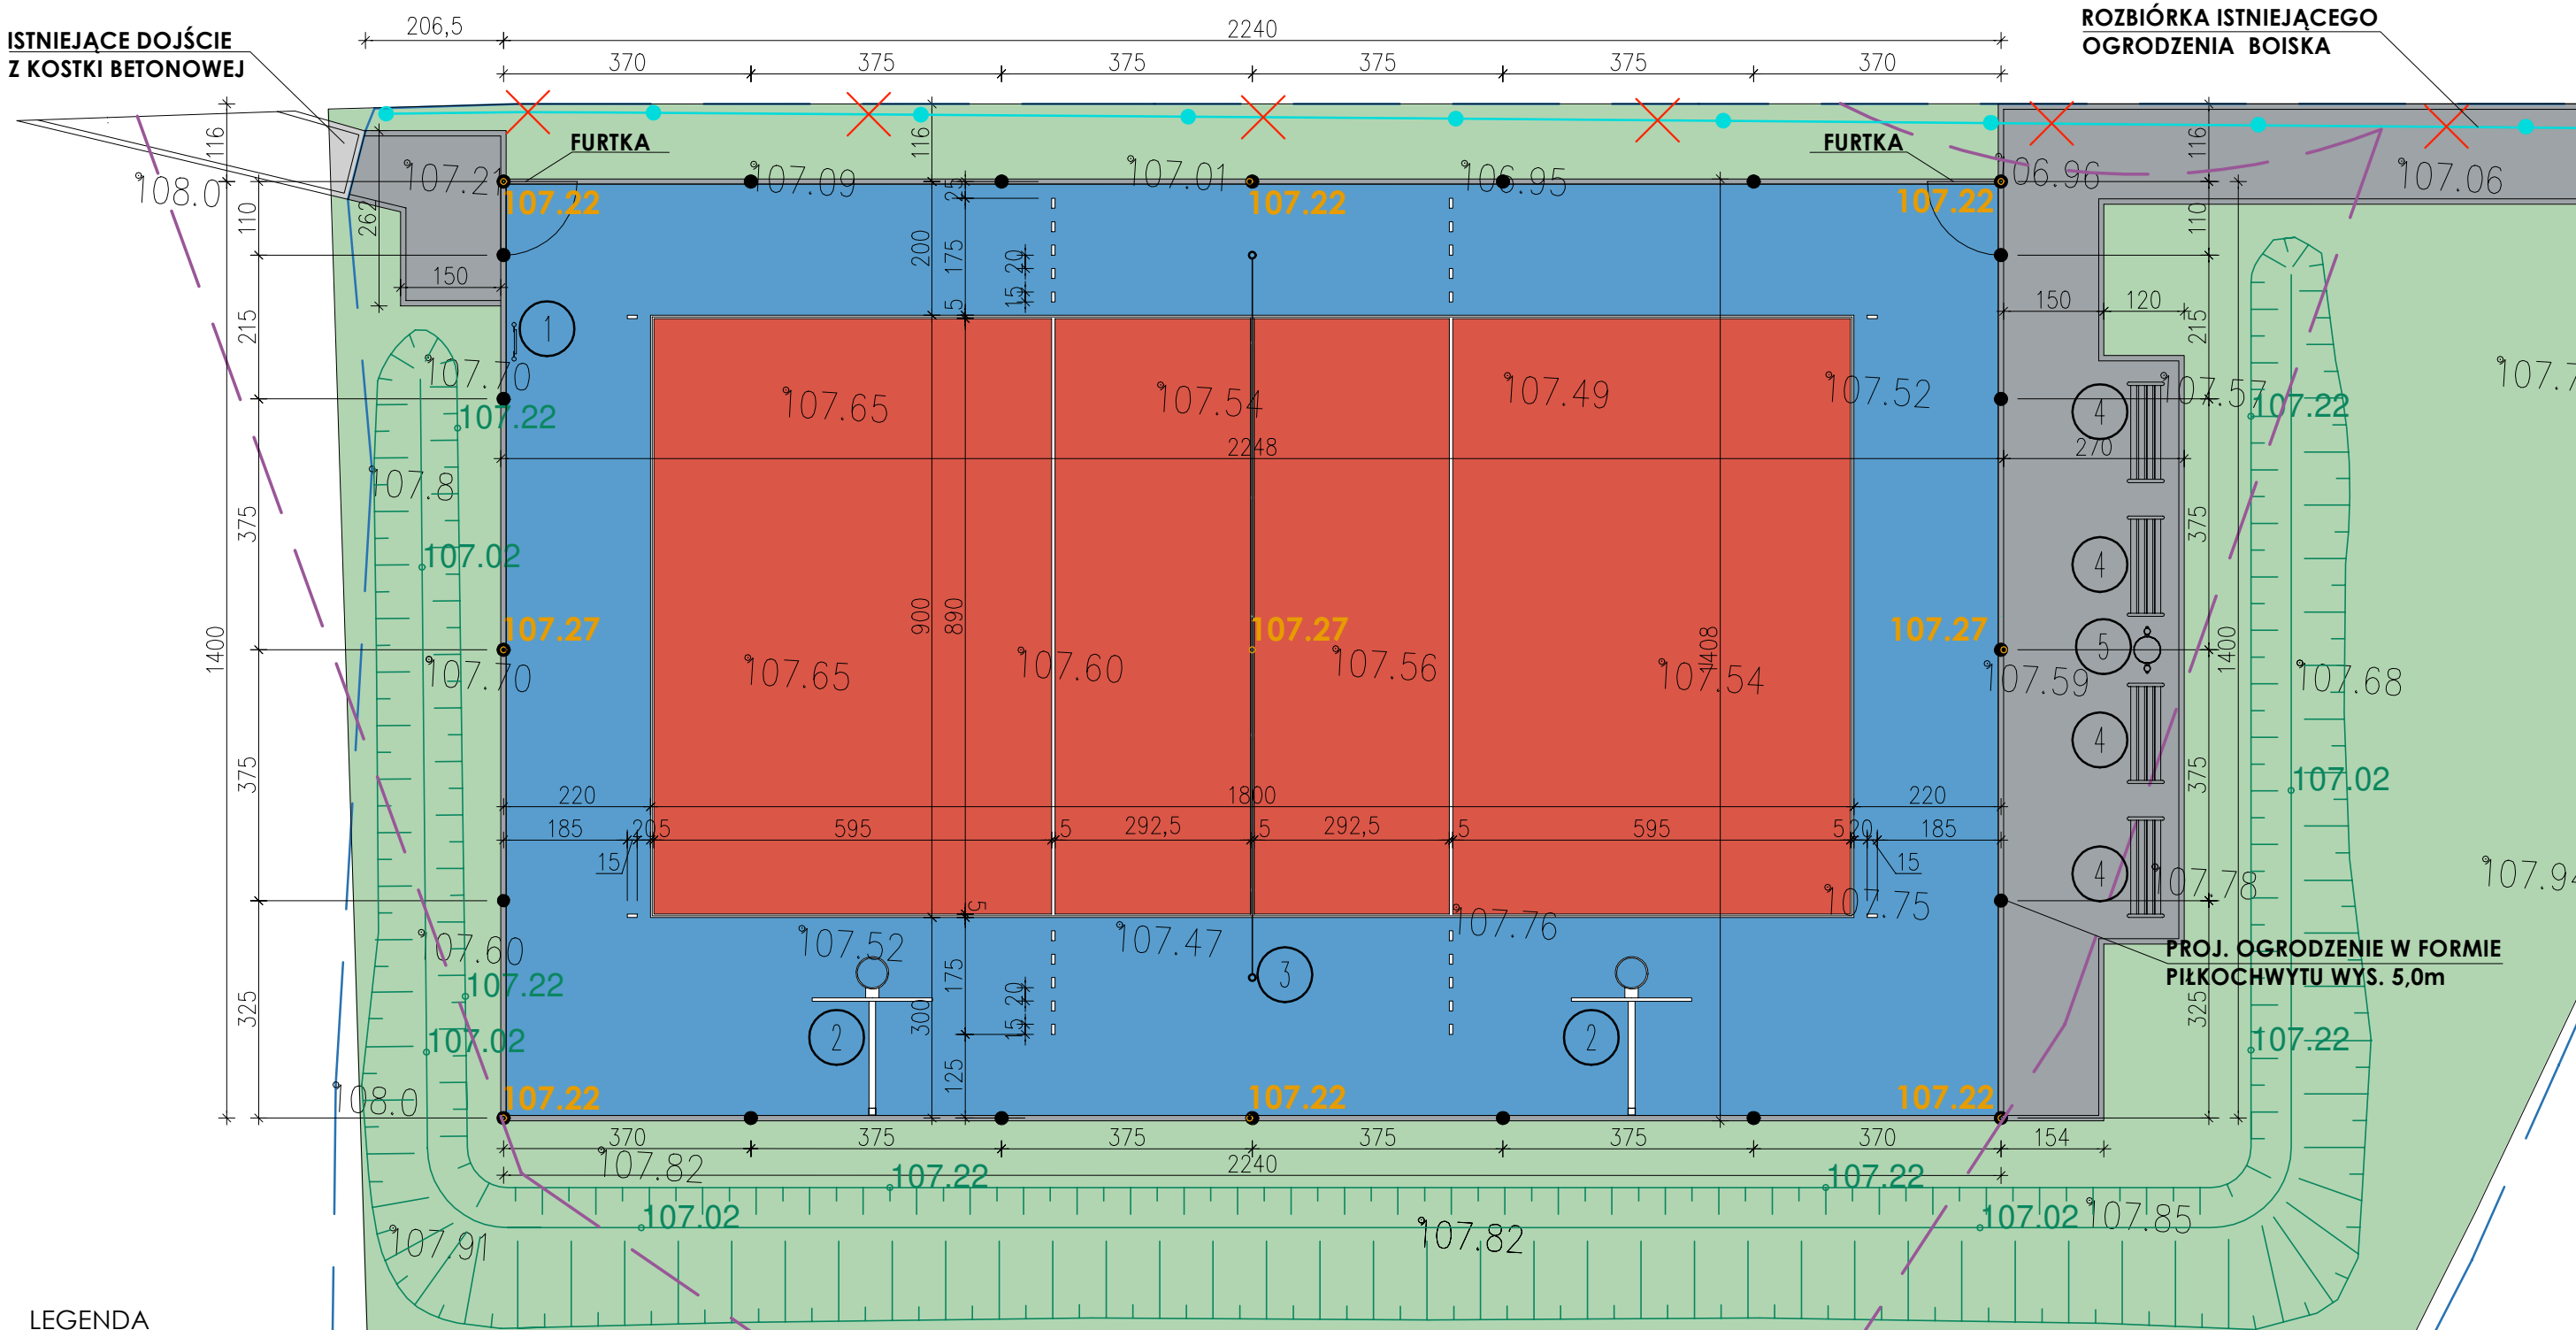

LEGENDA

- Linia wyznaczająca 10m od granicy z działką drogową i od istniejących okien budynku mieszkalnego
- Istniejące ogrodzenie boiska przeznaczone do rozbiórki
- 1 Tablica regulaminowa - 1szt.
- 2 Zestaw do koszykówki - 2szt.
- 3 Zestaw do siatkówki - 1szt.
- 4 ławka - 4szt.
- 5 Kosz na śmieci - 1szt.
- 107.22 Projektowana rzędna terenu
- 107.52 Projektowana rzędna utwardzenia
- Nawierzchnia polipropylenowa gr. 17mm, kolor niebieski
- Nawierzchnia polipropylenowa gr. 17mm, kolor czerwony
- Linia boiska o szerokości 5cm
- Projektowana powierzchnia biologicznie czynna
- Projektowany chodnik
- 107.59 Istniejąca rzędna terenu

LINIA WYZNACZAJĄCA 10 m OD GRANICY
Z DZIAŁKĄ DROGOWĄ I OD ISTNIEJĄCYCH
OKIEN BUDYNKU MIESZKALNEGO

PALIGA
DESIGN

PRZEBUDOWA BOISKA WIELOFUNKCYJNEGO
WRAZ Z BUDOWĄ OGRODZENIA

PALIGA DESIGN Witosa 1G/2 86-010 Koronowo tel.: 52 320-51-31 pracownia@paliga.com.pl www.paliga.com.pl	INWESTOR: Regionalny Ośrodek Zrównoważonego Rozwoju Spółka z o.o. Przysiek, ul. Parkowa 2 87-134 Zławieś Wielka	LOKALIZACJA: dz. nr 11/11 87-320 Górzno Gmina Górzno	stadium P.AB.
			branża BUD.
			rejestr P-34/2024

FUNKCJA	IMIĘ I NAZWISKO	NR UPRAWNIEN	PODPIS	DATA
PROJ.	mgr inż. arch. Łukasz Trzosek	8/KPOKK/2021		02.2025r

RZUT BOISKA

skala 1:100

1

NINIEJSZE OPRACOWANIE PODLEGA USTAWIE O PRAWIE AUTORSKIM I PRAWACH POKREWNYCH. ŻADNA JEJ CZĘŚĆ NIE MOŻE BYĆ POWIELANA, PRZETWARZANA, ANI UDOSTĘPNIANA OSOBOM TRZECIM BEZ ZGODY AUTORÓW PROJEKTU.