


1. I PIĘTRO
PODŁOGI

WITANIE	OPRACOWANIE	BRANŻA	NAZWA I ADRES OBIEKTU	BRANŻA / FUNKCJA	Podpis:
SKALA:	NAZWA WYKONAWCY	DATA OPRACOWANIA	INWESTOR	KONSTRUKCJA	
1:50	RZUT PIĘTRA 02032024		Regionalny Ośrodek Edukacji Ekologicznej w Przysieku sp. z o.o. ul. Perłowa 2, Przysiek 87-134 Zławieś Wielka	SPRAWOZDZ.	

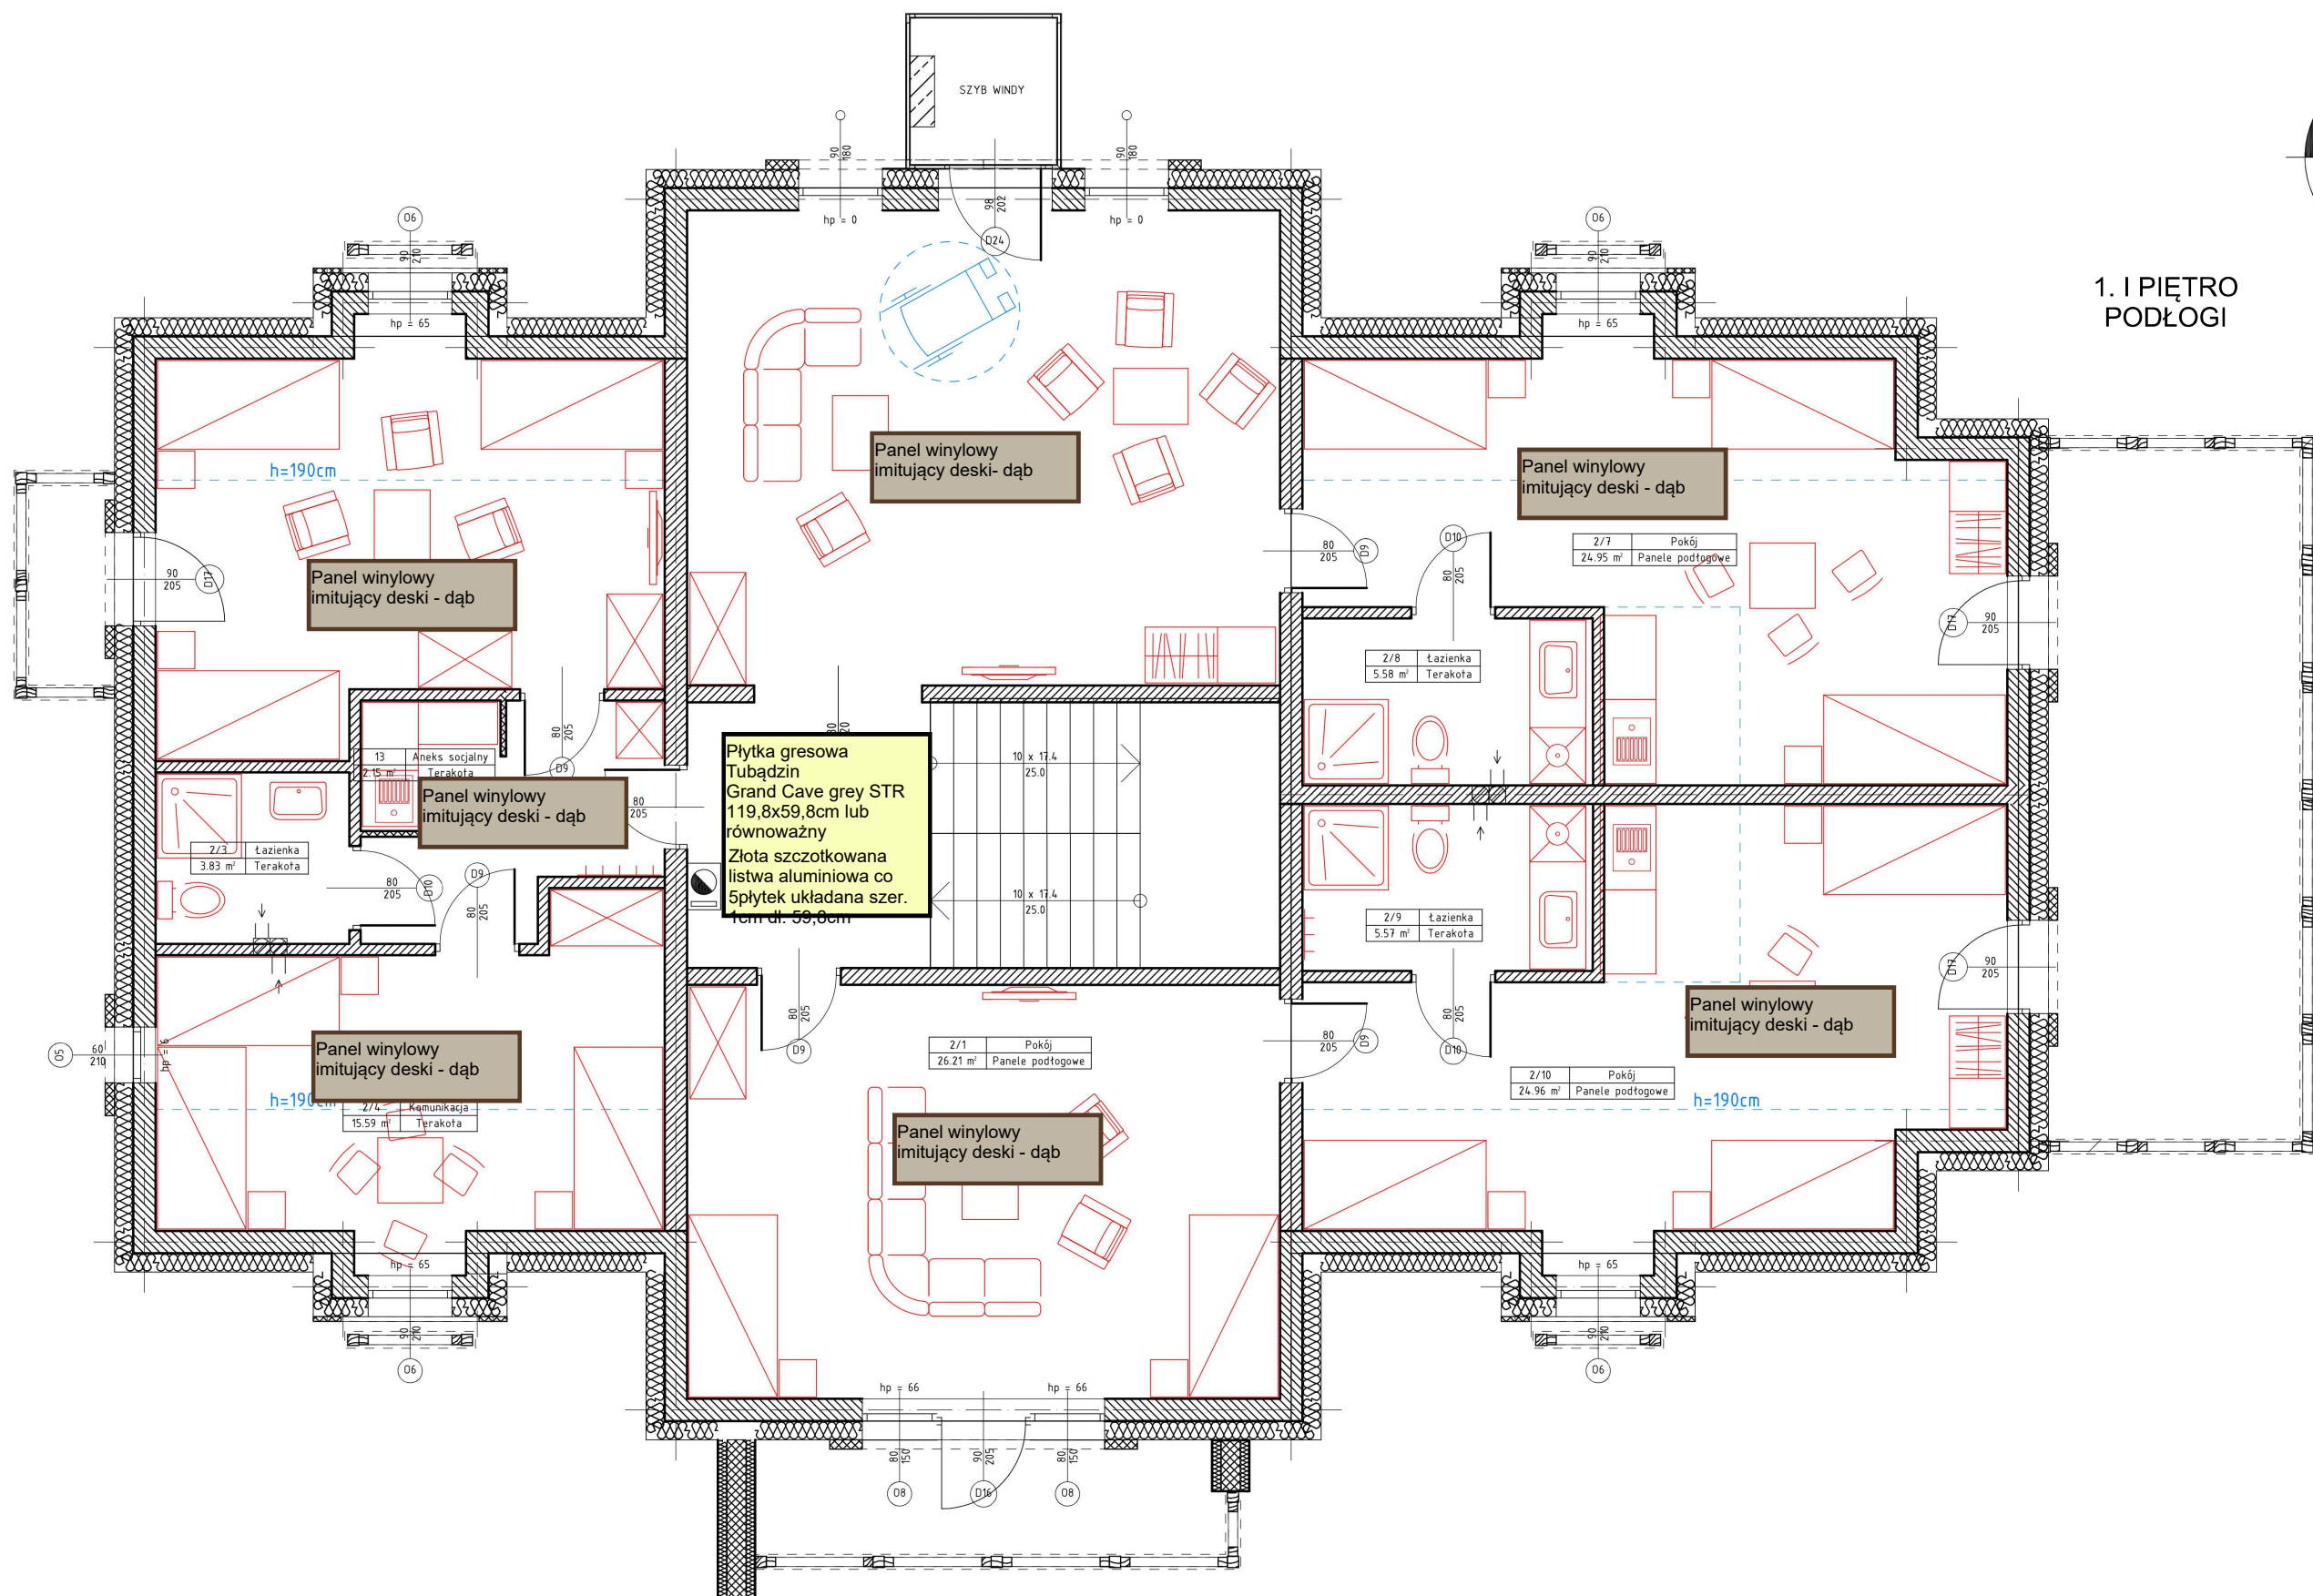