


Wykres graficzny- Przysiek, Parkowa 1B, S1 -> Budynek

Kierunek przeglądania - w górę - kanał zaprojektowany do odprowadzania ścieków bytowych o gospodarczych

Średnie nachylenie 1,30%, Długość odcinka 9,26 m

— Mierzona Krzywa — Idealny rurociąg — Usredniona Krzywa

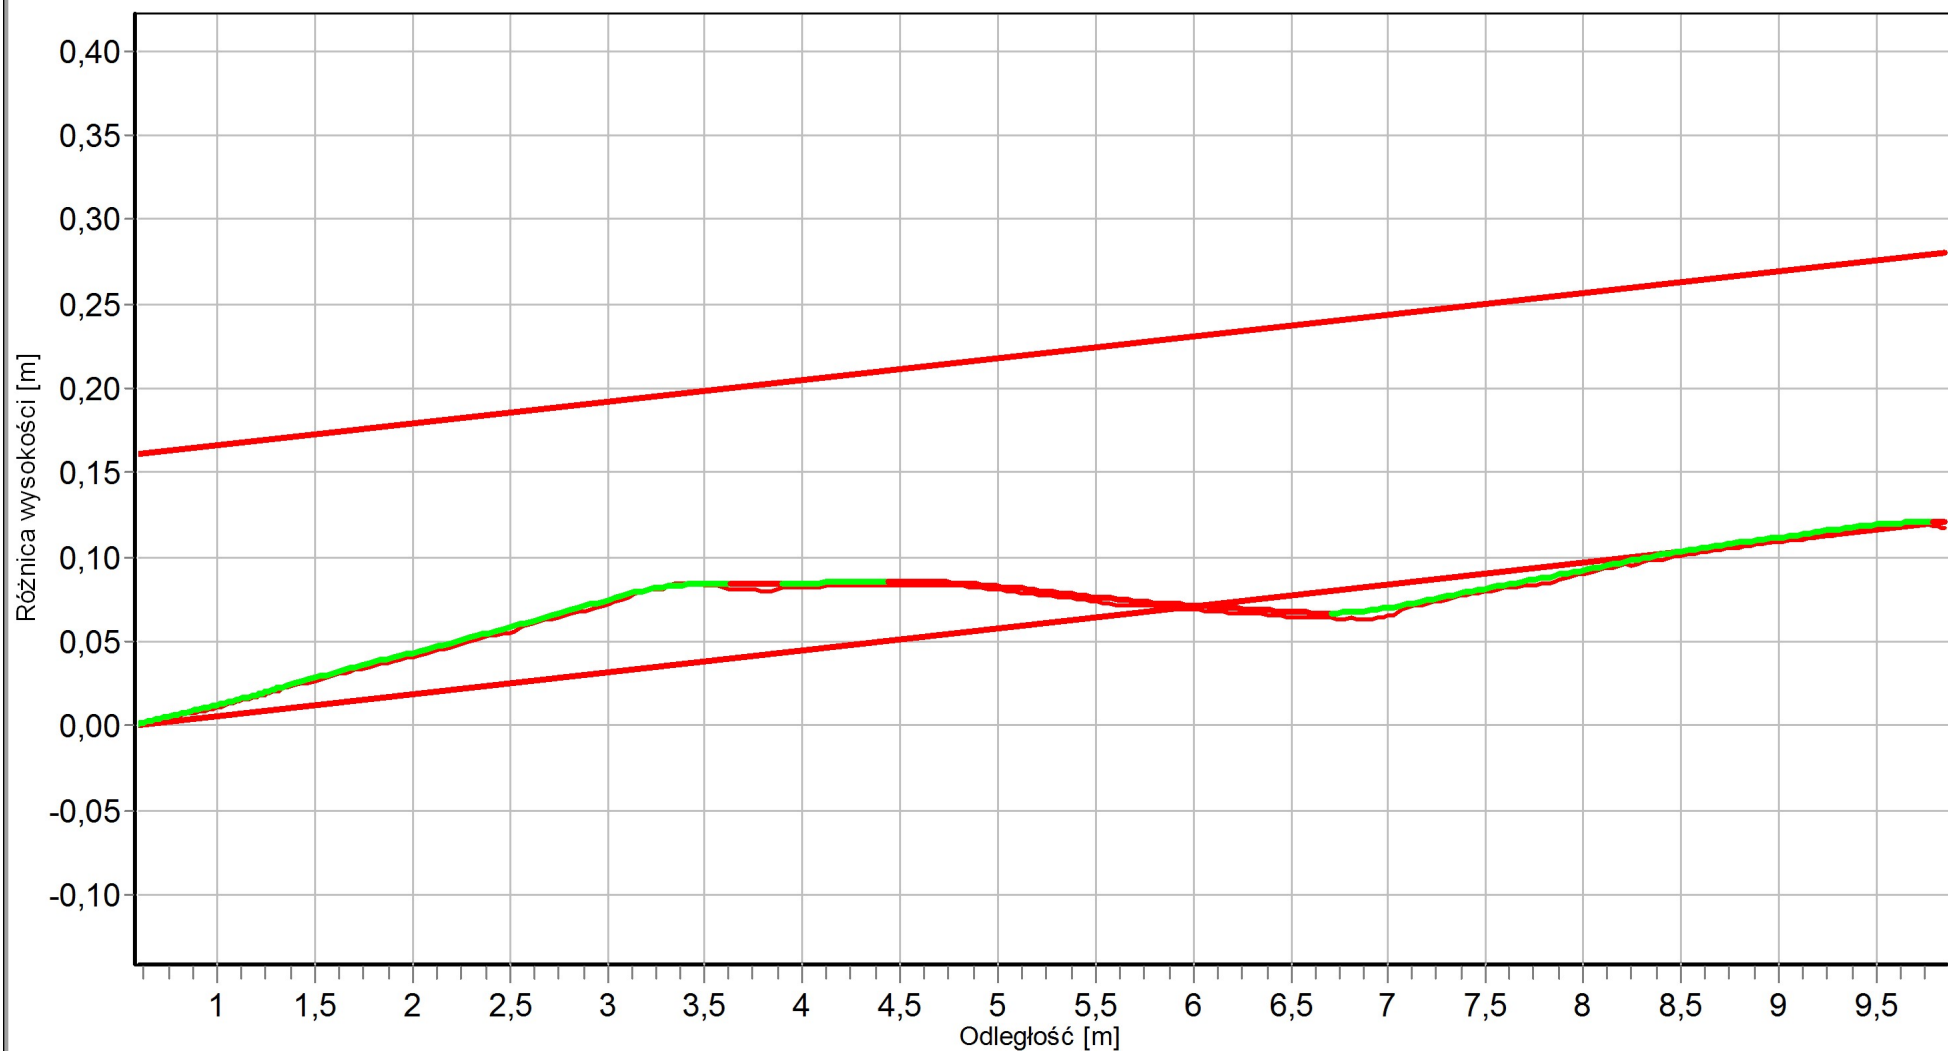

Data: 2026-04-10

Kanał: kołowy, DN 160, Materiał PVC-U

Toruńskie Wodociągi Sp. z o.o.

Oznaczenie długości rurociągu: **Parkowa 1B S1 do Budynek**

Władza eksploatująca: **Właściciel, ,**

Oznaczenie węzła początkowego: **Parkowa 1B S1**

Współrzędne

Oznaczenie węzła 1: **S1**

Współrzędna:

Głębokość: **m**

Oznaczenie węzła 2: **Budynek**

Współrzędna:

Głębokość: **m**

Miasto lub wieś: **Przysiek**

Ulica: **Parkowa 1B**

Dzielnica:

Rodzaj lokalizacji: **w poboczu drogi**

Właściciel gruntu: **grunt prywatny**

Kierunek inspekcji: **w górę**

Nazwa systemu kanalizacyjnego:

Standard: **PN_EN_13508-2_PL**

Pierwotny system kodowania:

Punkt odniesienia wzdłużnego:

Metoda inspekcji: **inspekcja za pomocą zdalnie sterowanej kamery telewizyjnej prowadzonej przez rurociąg**

Nazwisko inspektora/personelu technicznego: **Wojciech Tomaszewski**

Data inspekcji: **2026-04-10**

Czas inspekcji: **12:21:52**

Przewidywana długość inspekcji:

Inspekcja nr **IBOS 10679**

Faktyczna długość

10,11 m

Odbośnik/odsyłacz pracy zatrudniającego: **IBOS 0**

Przechowywanie/gromadzenie obrazu wideo: **wideo CD**

Przechowywanie/gromadzenie zdjęć: **obrazy komputerowe, przechowywanie na komputerze, szczegóły formatu**

Oznaczenie porządkowe zdjęć: **DVD1**

Kształt: **kołowy**

Długość modułu przewodu:

Materiał: **PVC-U**

Wysokość: **160**

Szerokość: **160**

Rodzaj powłoki: **powłoka naniesiona podczas produkcji**

Rodzaj kolektora: **grawitacyjny przewód odpływowy lub kolektor**

Rok przekazania do eksploatacji:

Wykorzystanie kolektora: **kanał zaprojektowany do odprowadzania ścieków bytowo-gospodarczych**

Znaczenie strategiczne:

Czyszczenie:

Opady: **brak opadów**

Temperatura: **temperatura jest powyżej zamarzania**


Pomiary przepływu: **przepływ został częściowo zablokowany**

Uwaga ogólna:

Podpis inspektora:

Podpis przyjmującego:


Oznaczenie długości rurociągu: Parkowa 1B S1 do S3 Dzielnica: _____ Miasto: Przysiek Inspektor: Wojciech Tomaszewski Ulica: Parkowa 1B Odnośnik pracy zatrudniającego: IBOS 0 Inspekcja nr: IBOS 10680			
Oznaczenie węzła 1 S1	Oznaczenie węzła 2 S3	Kierunek inspekcji w dół	Data inspekcji 2026-04-10
Materiał PVC-U	Kształt kołowy	Wysokość / Szerokość 160 / 160	Kontrolowana długość 17,61 m

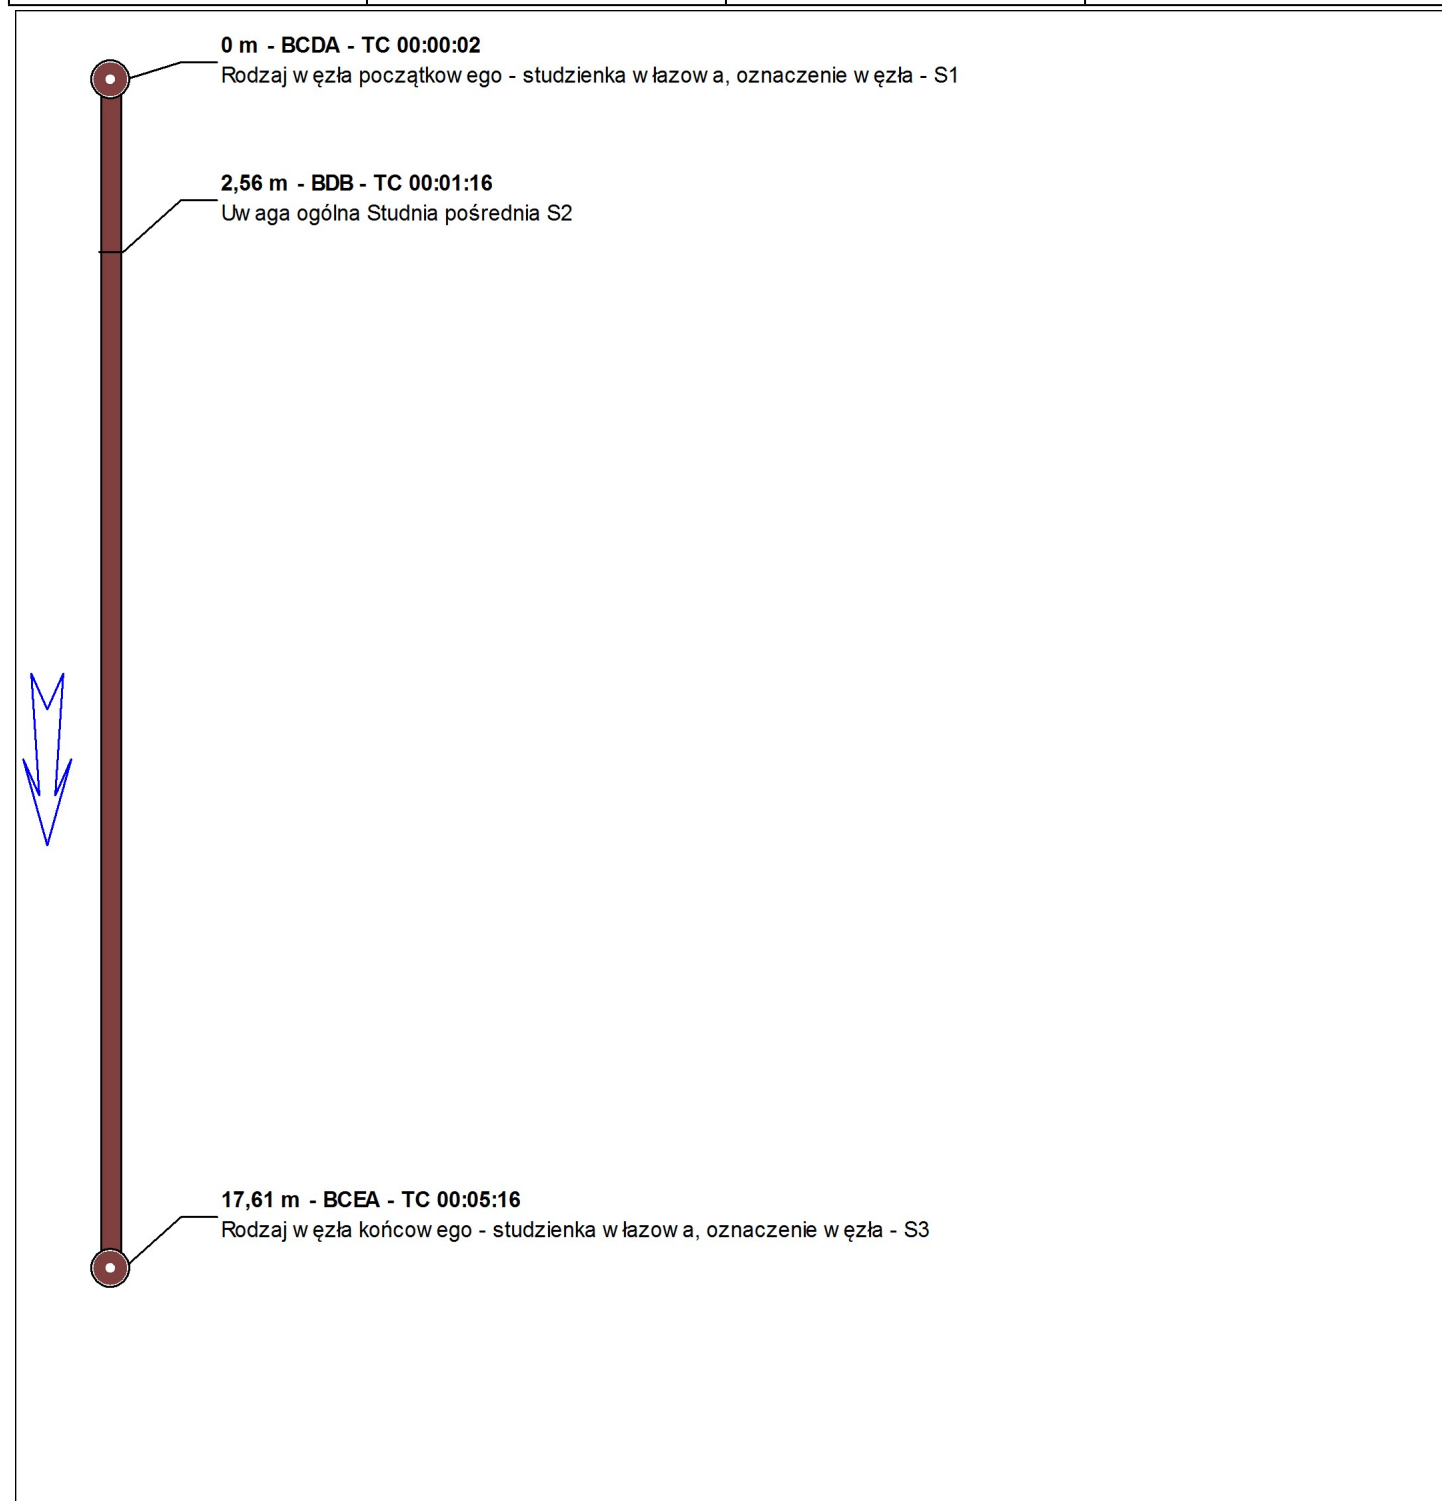

Wykres graficzny- Przysiek, Parkowa 1B, S1 -> S3

Kierunek przeglądania - w dół - kanał zaprojektowany do odprowadzania ścieków bytowo-gospodarczych

Średnie nachylenie -2,31%, Długość odcinka 17,21 m

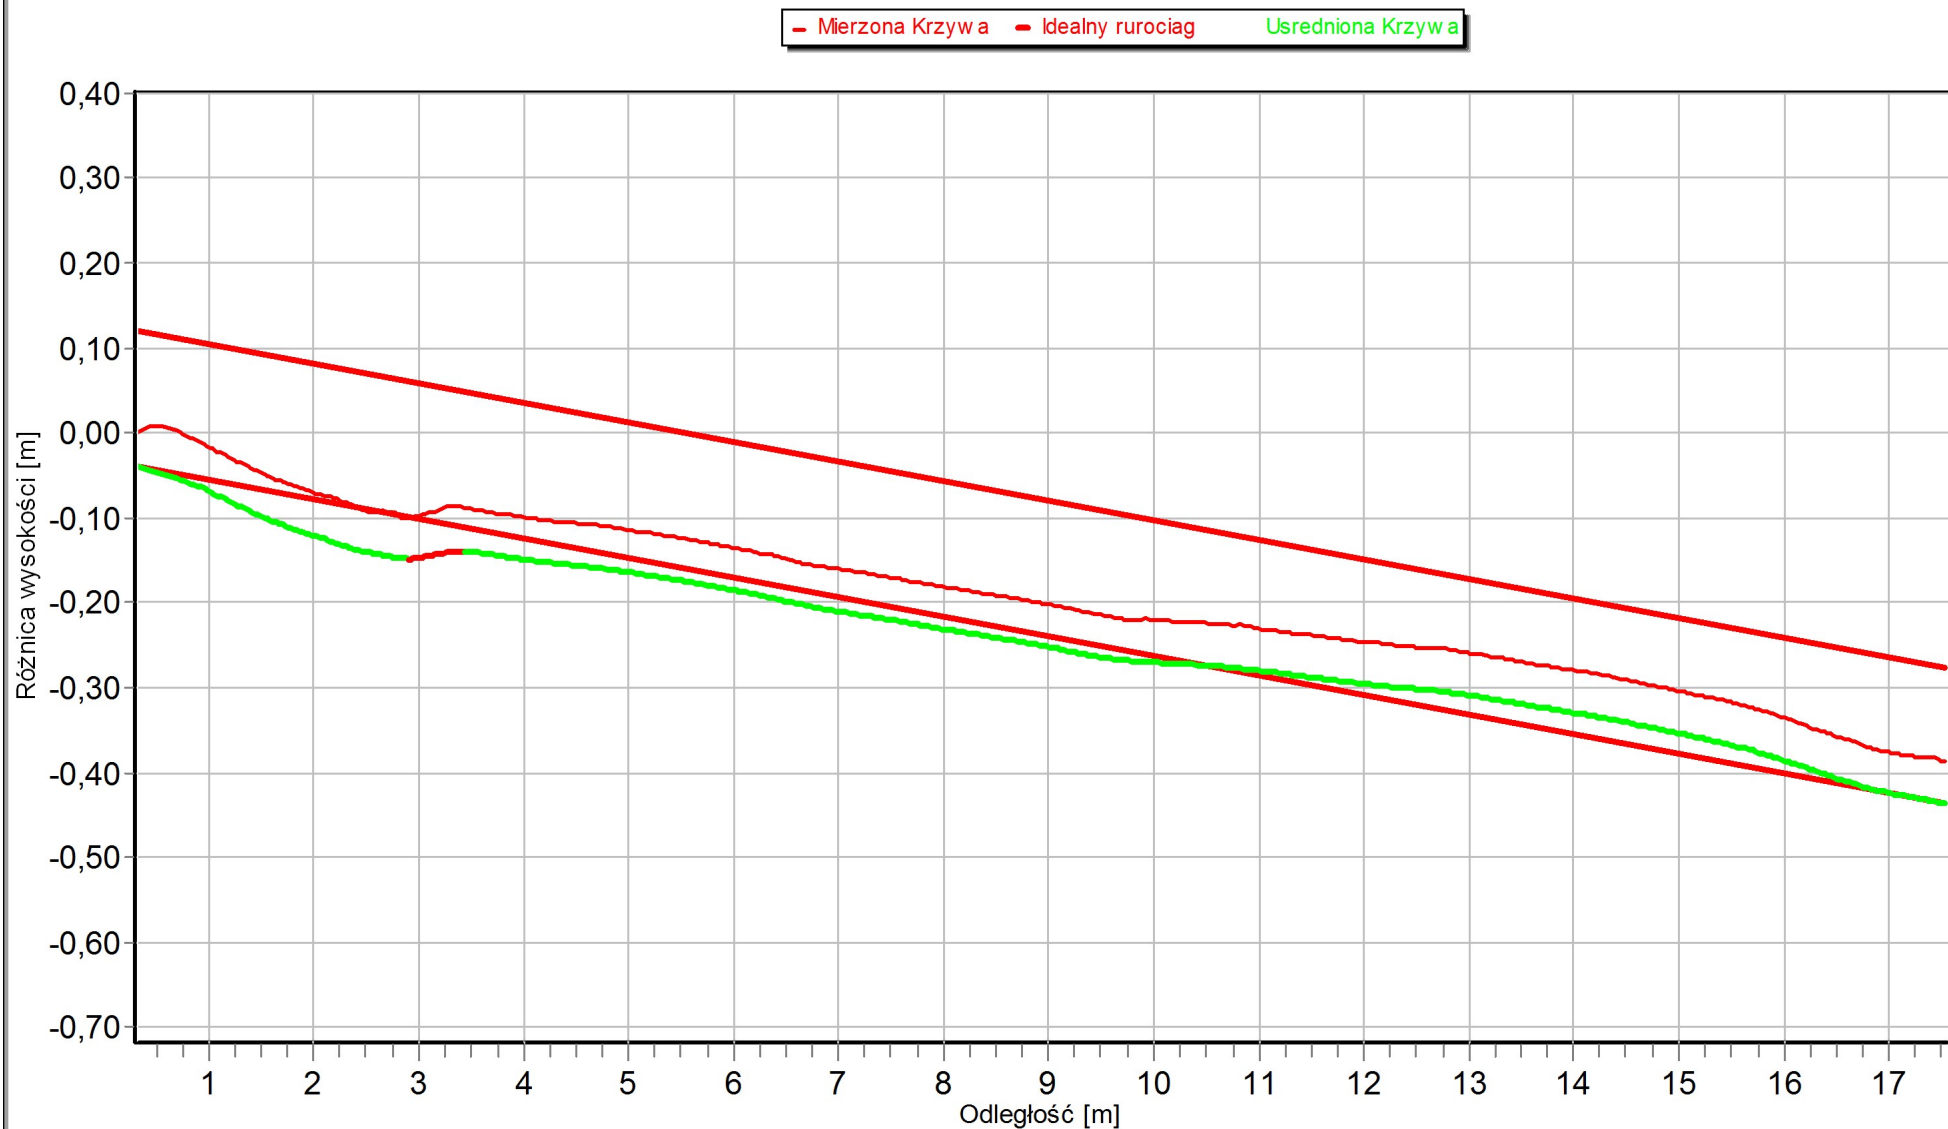

Data: 2026-04-10

Kanał: kołowy, DN 160, Materiał PVC-U

Toruńskie Wodociągi Sp. z o.o.

Oznaczenie długości rurociągu: **Parkowa 1B S1 do S3**

Władza eksploatująca: **Właściciel, ,**

Oznaczenie węzła początkowego: **Parkowa 1B S1**

Współrzędne

Oznaczenie węzła 1: **S1**

Współrzędna:

Głębokość: **m**

Oznaczenie węzła 2: **S3**

Współrzędna:

Głębokość: **m**

Miasto lub wieś: **Przysiek**

Ulica: **Parkowa 1B**

Dzielnica:

Rodzaj lokalizacji: **w poboczu drogi**

Właściciel gruntu: **grunt prywatny**

Kierunek inspekcji: **w dół**

Nazwa systemu kanalizacyjnego:

Standard: **PN_EN_13508-2_PL**

Pierwotny system kodowania:

Punkt odniesienia wzdłużnego:

Metoda inspekcji: **inspekcja za pomocą zdalnie sterowanej kamery telewizyjnej prowadzonej przez rurociąg**

Nazwisko inspektora/personelu technicznego: **Wojciech Tomaszewski**

Data inspekcji: **2026-04-10**

Czas inspekcji: **12:31:54**

Przewidywana długość inspekcji:

Inspekcja nr **IBOS 10680**

Faktyczna długość

17,61 m

Odbośnik/odsyłacz pracy zatrudniającego: **IBOS 0**

Przechowywanie/gromadzenie obrazu wideo: **wideo CD**

Przechowywanie/gromadzenie zdjęć: **obrazy komputerowe, przechowywanie na komputerze, szczegóły formatu**

Oznaczenie porządkowe zdjęć: **DVD1**

Kształt: **kołowy**

Długość modułu przewodu:

Materiał: **PVC-U**

Wysokość: **160**

Szerokość: **160**

Rodzaj powłoki: **powłoka naniesiona podczas produkcji**

Rodzaj kolektora: **grawitacyjny przewód odpływowy lub kolektor**

Rok przekazania do eksploatacji:

Wykorzystanie kolektora: **kanał zaprojektowany do odprowadzania ścieków bytowo-gospodarczych**

Znaczenie strategiczne:

Czyszczenie:

Opady: **brak opadów**

Temperatura: **temperatura jest powyżej zamarzania**


Pomiary przepływu: **przepływ został częściowo zablokowany**

Uwaga ogólna:

Podpis inspektora:

Podpis przyjmującego:

Oznaczenie długości rurociągu: Parkowa 1B S3 do S4 Dzielnica: _____ Miasto: Przysiek Inspektor: Wojciech Tomaszewski Ulica: Parkowa 1B Odnośnik pracy zatrudniającego: IBOS 0 Inspekcja nr: IBOS 10681			
Oznaczenie węzła 1 S3	Oznaczenie węzła 2 S4	Kierunek inspekcji w dół	Data inspekcji 2026-04-10
Materiał PVC-U	Kształt kołowy	Wysokość / Szerokość 160 / 160	Kontrolowana długość 5,82 m

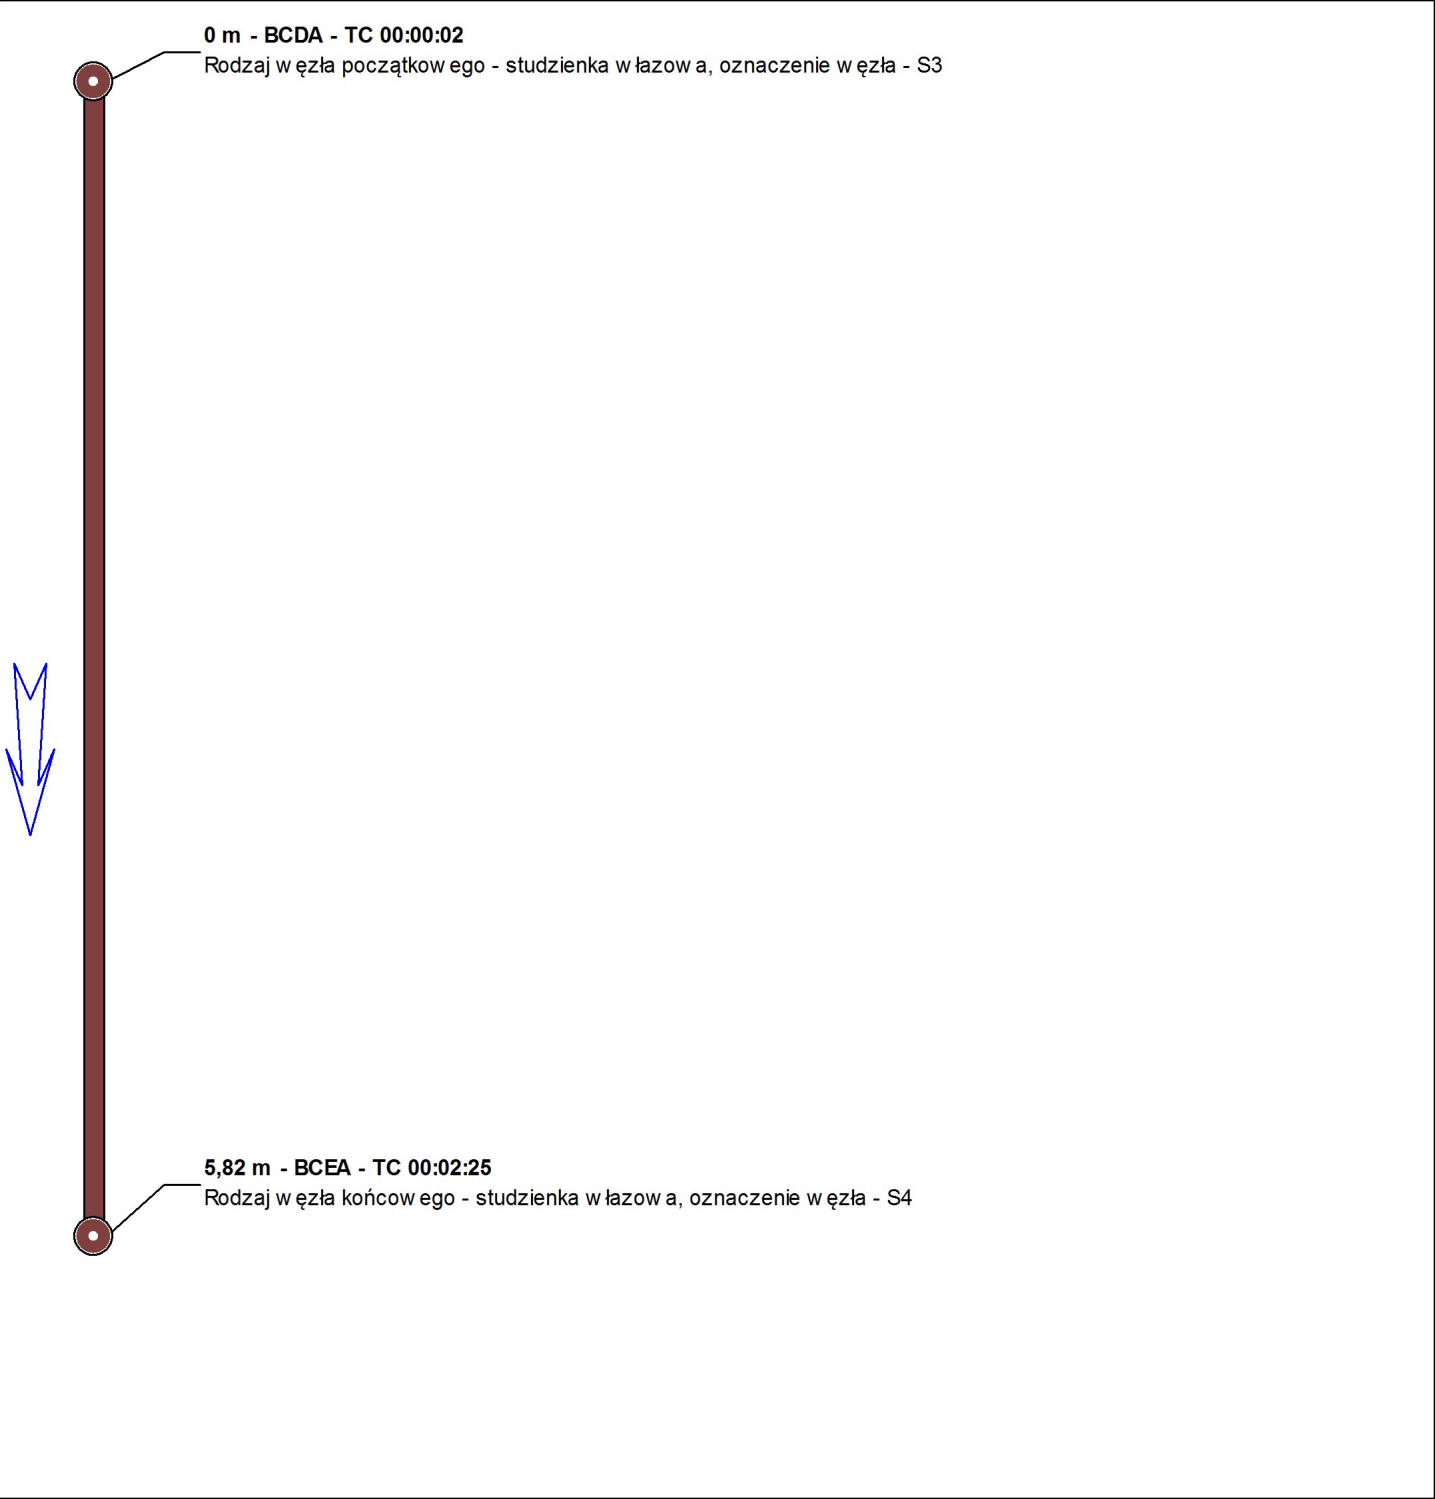


Wykres graficzny- Przysiek, Parkowa 1B, S3 -> S4

Kierunek przeglądania - w dół - kanał zaprojektowany do odprowadzania ścieków bytowych o gospodarczych

Średnie nachylenie -1,87%, Długość odcinka 5,19 m

— Mierzona Krzywa — Idealny rurociąg — Usredniona Krzywa

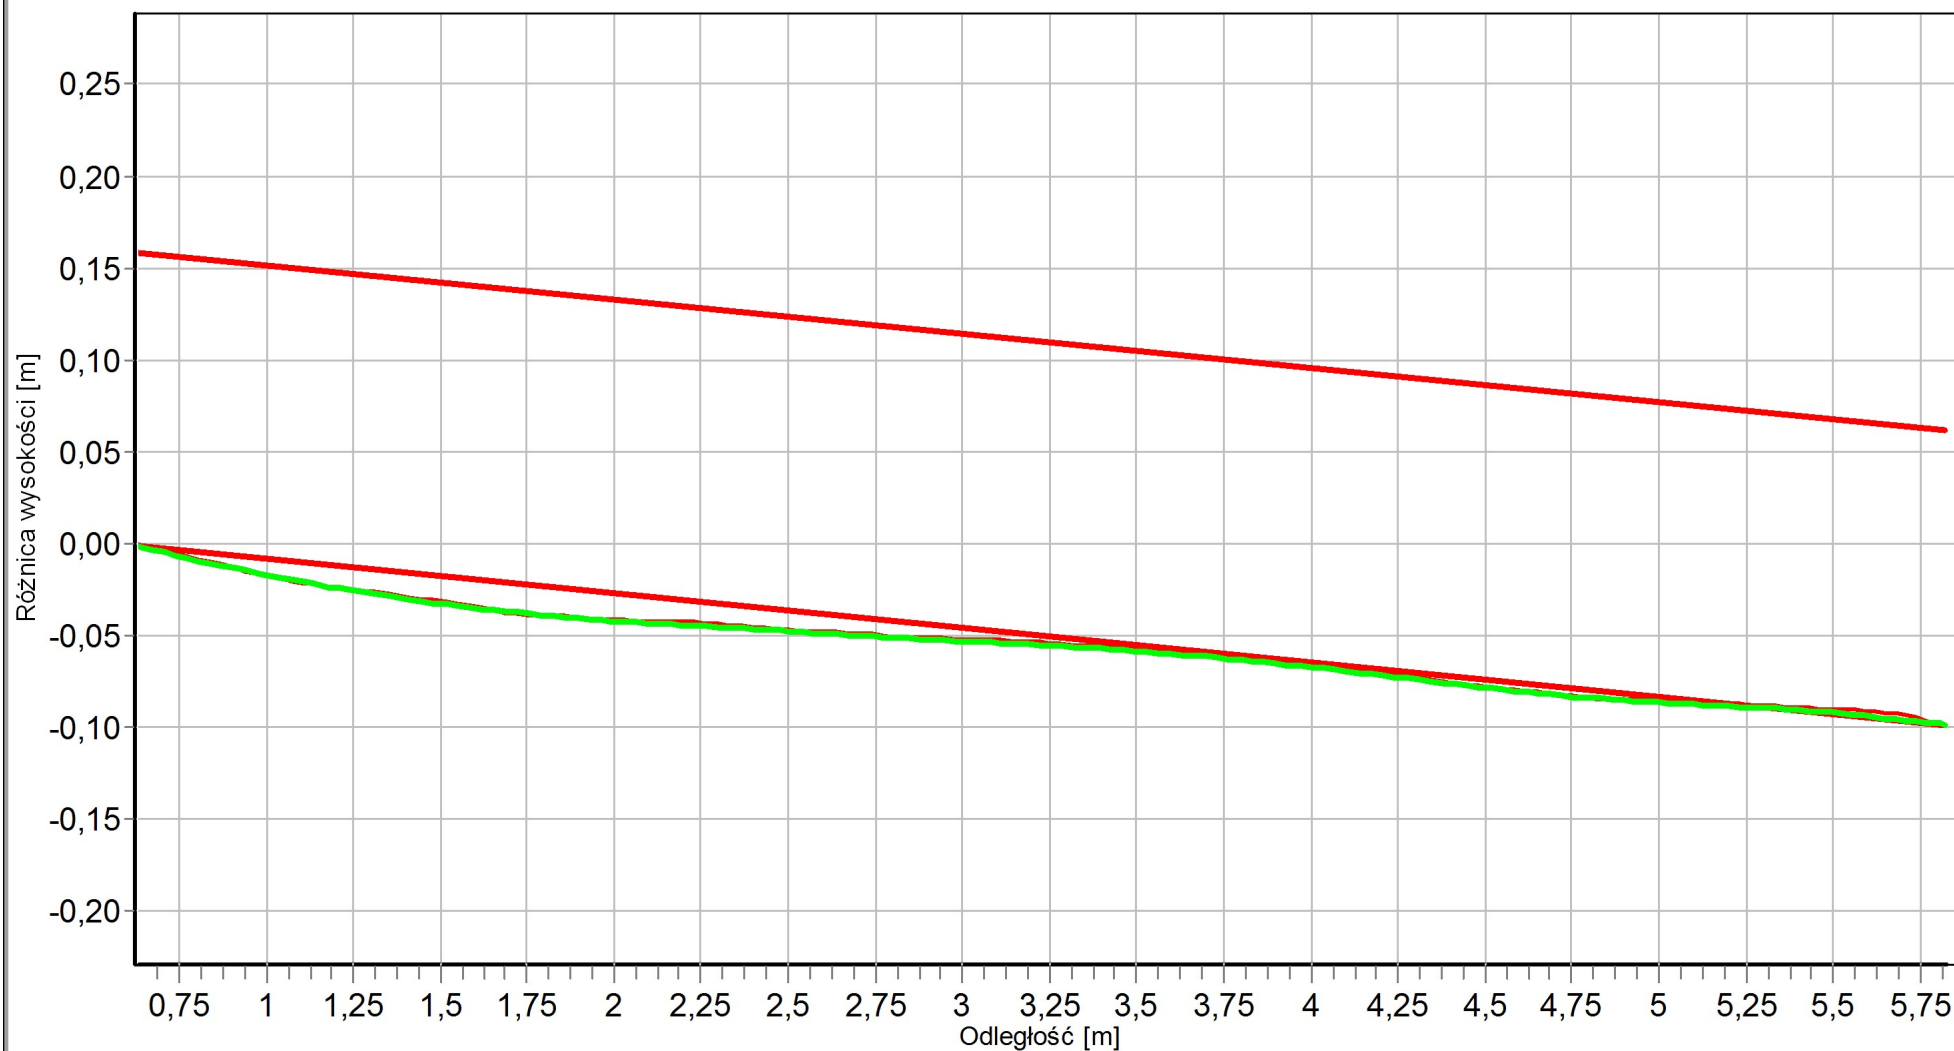

Data: 2026-04-10

Kanał: kołowy, DN 160, Materiał PVC-U

Toruńskie Wodociągi Sp. z o.o.

Oznaczenie długości rurociągu: **Parkowa 1B S3 do S4**

Władza eksploatująca: **Właściciel, ,**

Oznaczenie węzła początkowego: **Parkowa 1B S3**

Współrzędne

Oznaczenie węzła 1: **S3**

Współrzędna:

Głębokość: **m**

Oznaczenie węzła 2: **S4**

Współrzędna:

Głębokość: **m**

Miasto lub wieś: **Przysiek**

Ulica: **Parkowa 1B**

Dzielnica:

Rodzaj lokalizacji: **w poboczu drogi**

Właściciel gruntu: **grunt prywatny**

Kierunek inspekcji: **w dół**

Nazwa systemu kanalizacyjnego:

Standard: **PN_EN_13508-2_PL**

Pierwotny system kodowania:

Punkt odniesienia wzdłużnego:

Metoda inspekcji: **inspekcja za pomocą zdalnie sterowanej kamery telewizyjnej prowadzonej przez rurociąg**

Nazwisko inspektora/personelu technicznego: **Wojciech Tomaszewski**

Data inspekcji: **2026-04-10**

Czas inspekcji: **12:43:56**

Przewidywana długość inspekcji:

Inspekcja nr **IBOS 10681**

Faktyczna długość

5,82 m

Odbośnik/odsyłacz pracy zatrudniającego: **IBOS 0**

Przechowywanie/gromadzenie obrazu wideo: **wideo CD**

Przechowywanie/gromadzenie zdjęć: **obrazy komputerowe, przechowywanie na komputerze, szczegóły formatu**

Oznaczenie porządkowe zdjęć: **DVD1**

Kształt: **kołowy**

Długość modułu przewodu:

Materiał: **PVC-U**

Wysokość: **160**

Szerokość: **160**

Rodzaj powłoki: **powłoka naniesiona podczas produkcji**

Rodzaj kolektora: **grawitacyjny przewód odpływowy lub kolektor**

Rok przekazania do eksploatacji:

Wykorzystanie kolektora: **kanał zaprojektowany do odprowadzania ścieków bytowo-gospodarczych**

Znaczenie strategiczne:

Czyszczenie:

Opady: **brak opadów**

Temperatura: **temperatura jest powyżej zamarzania**


Pomiary przepływu: **przepływ został częściowo zablokowany**

Uwaga ogólna:

Podpis inspektora:

Podpis przyjmującego:


Oznaczenie długości rurociągu: Parkowa 1B S4 do S5 Dzielnica: _____ Miasto: Przysiek Inspektor: Wojciech Tomaszewski Ulica: Parkowa 1B Odnośnik pracy zatrudniającego: IBOS 0 Inspekcja nr: IBOS 10682			
Oznaczenie węzła 1 S4	Oznaczenie węzła 2 S5	Kierunek inspekcji w dół	Data inspekcji 2026-04-10
Materiał PVC-U	Kształt kołowy	Wysokość / Szerokość 160 / 160	Kontrolowana długość 19,92 m

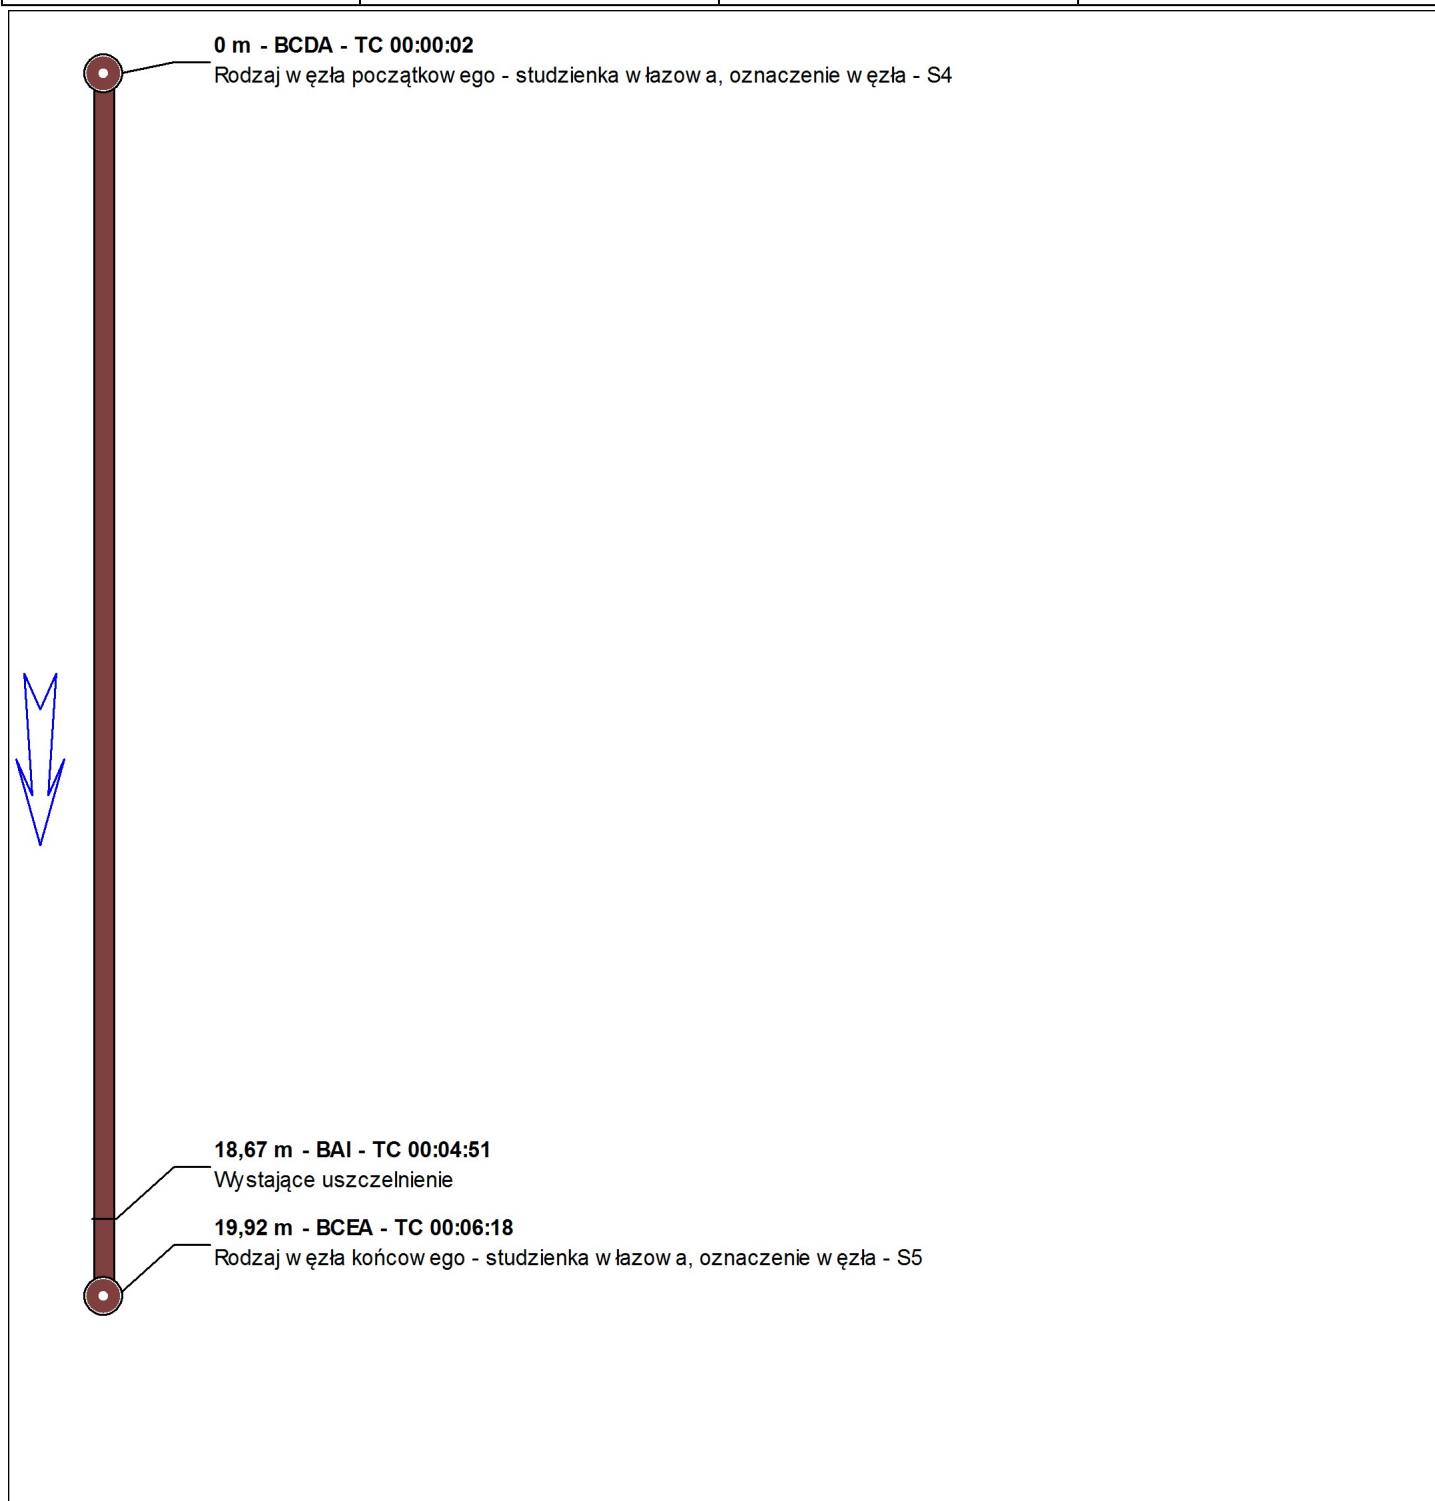

Wykres graficzny- Przysiek, Parkowa 1B, S4 -> S5

Kierunek przeglądania - w dół - kanał zaprojektowany do odprowadzania ścieków bytowo-gospodarczych
Średnie nachylenie -6,11%, Długość odcinka 19,47 m

— Mierzona Krzywa — Idealny rurociąg — Usredniona Krzywa

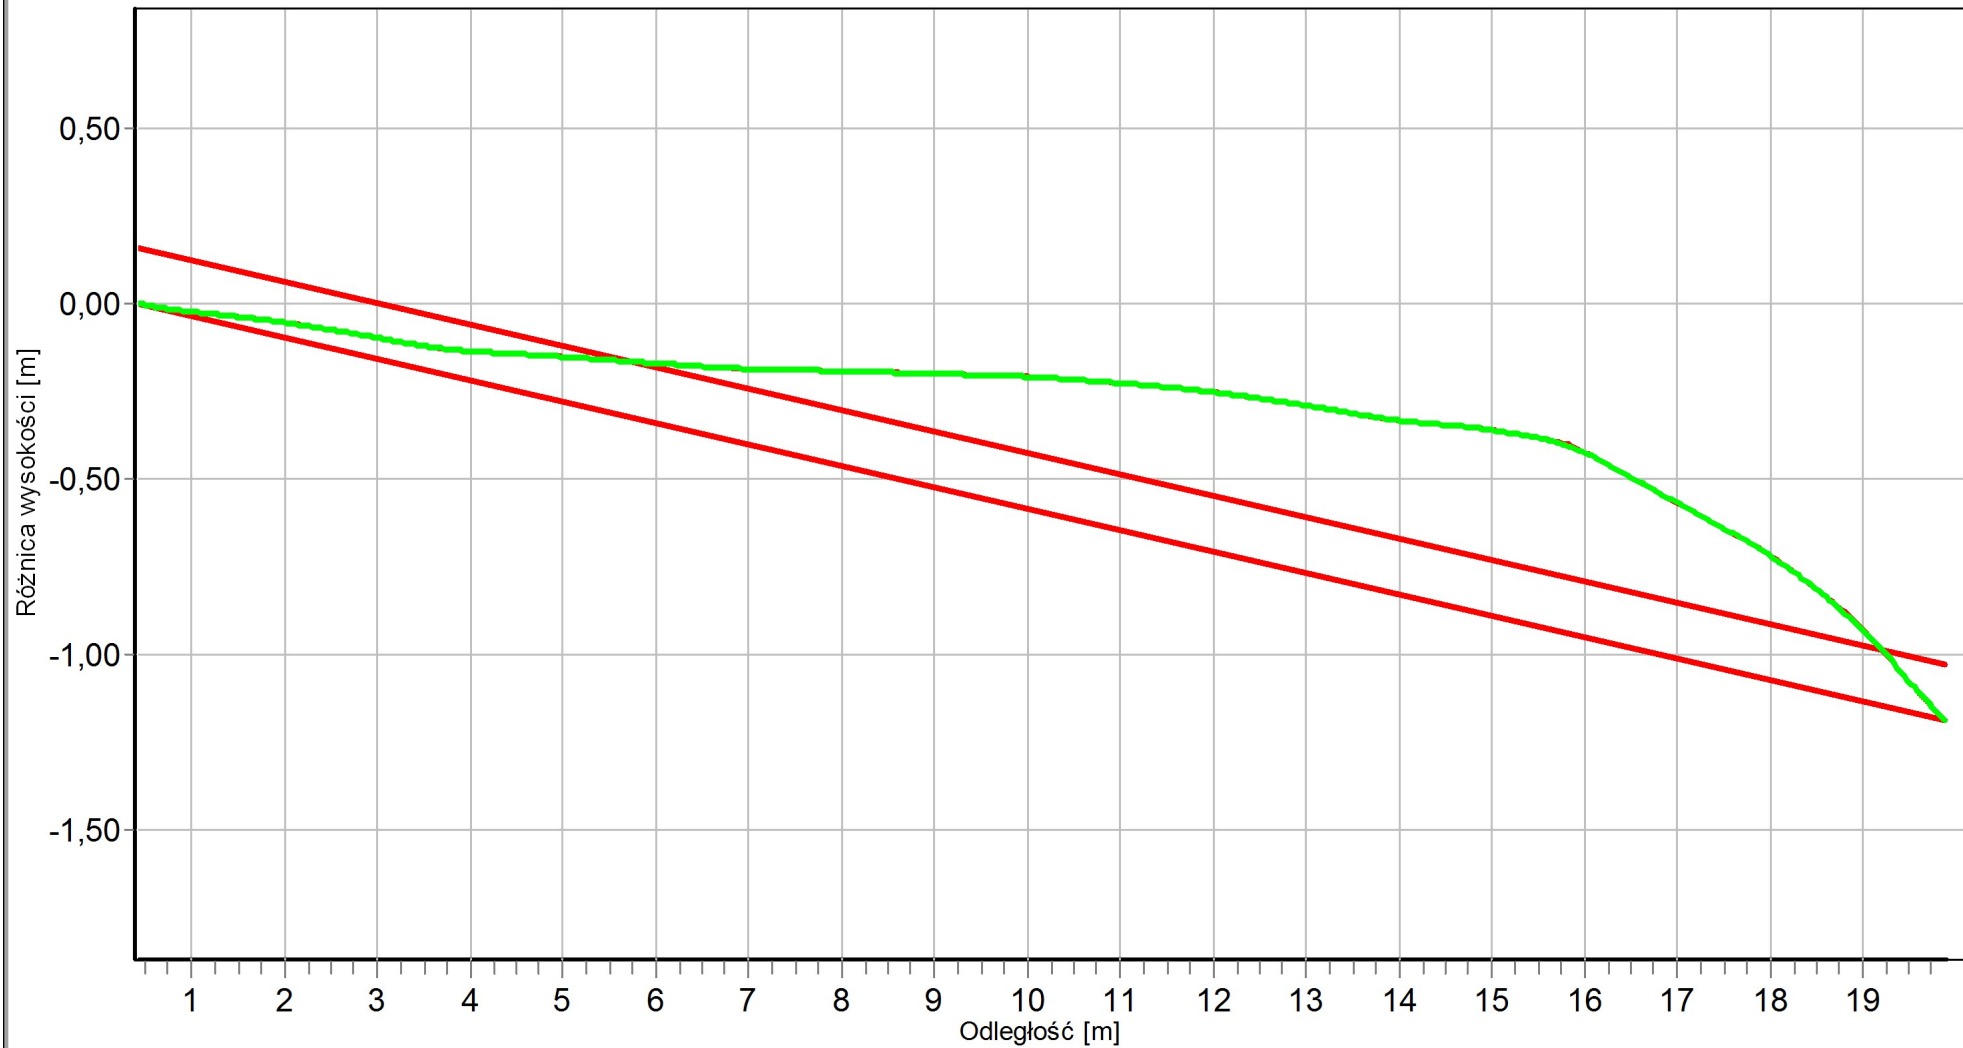

Data: 2026-04-10

Kanał: kołowy, DN 160, Materiał PVC-U

Toruńskie Wodociągi Sp. z o.o.

Oznaczenie długości rurociągu: **Parkowa 1B S4 do S5**

Władza eksploatująca: **Właściciel, ,**

Oznaczenie węzła początkowego: **Parkowa 1B S4**

Współrzędne

Oznaczenie węzła 1: **S4**

Współrzędna:

Głębokość: **m**

Oznaczenie węzła 2: **S5**

Współrzędna:

Głębokość: **m**

Miasto lub wieś: **Przysiek**

Ulica: **Parkowa 1B**

Dzielnica:

Rodzaj lokalizacji: **w poboczu drogi**

Właściciel gruntu: **grunt prywatny**

Kierunek inspekcji: **w dół**

Nazwa systemu kanalizacyjnego:

Standard: **PN_EN_13508-2_PL**

Pierwotny system kodowania:

Punkt odniesienia wzdłużnego:

Metoda inspekcji: **inspekcja za pomocą zdalnie sterowanej kamery telewizyjnej prowadzonej przez rurociąg**

Nazwisko inspektora/personelu technicznego: **Wojciech Tomaszewski**

Data inspekcji: **2026-04-10**

Czas inspekcji: **12:50:19**

Przewidywana długość inspekcji:

Inspekcja nr **IBOS 10682**

Faktyczna długość

19,92 m

Odbośnik/odsyłacz pracy zatrudniającego: **IBOS 0**

Przechowywanie/gromadzenie obrazu wideo: **wideo CD**

Przechowywanie/gromadzenie zdjęć: **obrazy komputerowe, przechowywanie na komputerze, szczegóły formatu**

Oznaczenie porządkowe zdjęć: **DVD1**

Kształt: **kołowy**

Długość modułu przewodu:

Materiał: **PVC-U**

Wysokość: **160**

Szerokość: **160**

Rodzaj powłoki: **powłoka naniesiona podczas produkcji**

Rodzaj kolektora: **grawitacyjny przewód odpływowy lub kolektor**

Rok przekazania do eksploatacji:

Wykorzystanie kolektora: **kanał zaprojektowany do odprowadzania ścieków bytowo-gospodarczych**

Znaczenie strategiczne:

Czyszczenie:

Opady: **brak opadów**

Temperatura: **temperatura jest powyżej zamarzania**

Pomiary przepływu: **przepływ został częściowo zablokowany**

Uwaga ogólna:

Podpis inspektora:

Podpis przyjmującego: